


地下一階 バトン立面図


7,400

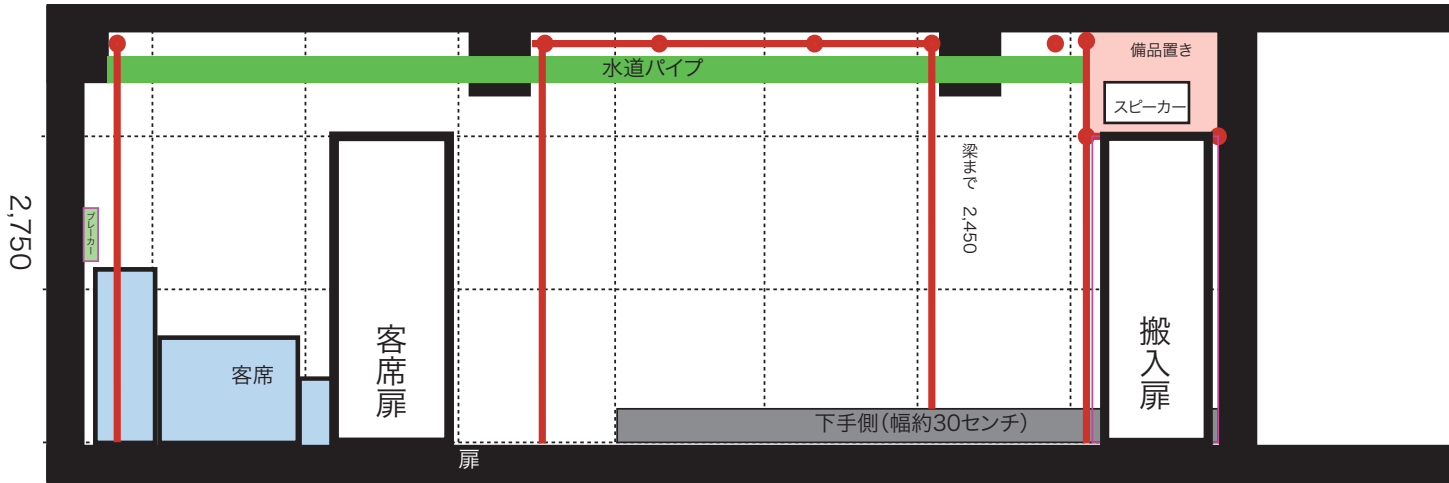

縦パイプ: 上下端 天井パイプ: 五目状

バトン平面図

7,400

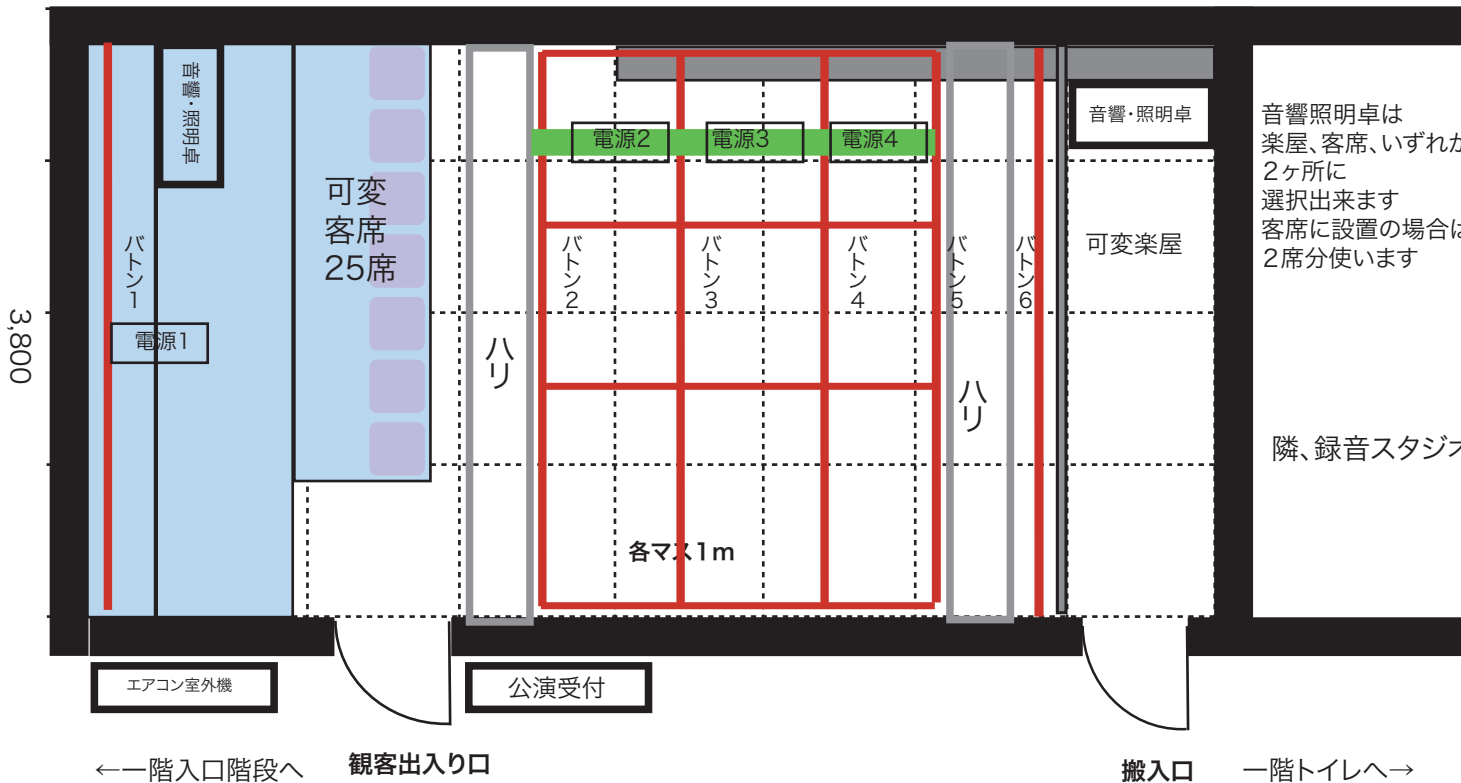

照明機材

■BEHRINGER (ベリンガー) / LC2412
24チャンネルDMXタイミングコンソール
5PIN XLRコネクター出力

■DMX信号の分配器

STAGE EVOLUTION (ステージエボリューション) / DMXD2

■ ELATION (イレーション) / DP-415

4チャンネル電源 4台

フレネルスポットライト 15台 凸レンズスポット 1台
ミニパーライト20台 4チャンネル電源 4台
LED スポット 5in 2台 6in 3台

音響機材

■BEHRINGER(ベリンガー)/PMP1000 Europower]

パワードミキサー 出力:130W×2(4Ω)

チャンネル数:12 最大マイク入力:6

ステレオ入力:4 消費電力:500W

SRスピーカー-CLASSIC PROCSP10

10",2ウェイ,500W,8Ω,10kg

CD・MD複合機 [MARANTZ(マランツ)/CM6001N]

サンプリングマシンROLANDSP-404 2台

楽屋モニター 27型液晶テレビ(モニター)

23型 液晶モニター

ビクター ハイビジョンビデオカメラ

音響照明卓は
楽屋、客席、いずれか
2ヶ所に
選択出来ます
客席に設置の場合は
2席分使います

隣、録音スタジオ

←一階入口階段へ

観客出入り口

搬入口

一階トイレへ→